

SHOP DRAWING

PROYEK

PEMBANGUNAN GEDUNG
RUMAH SAKIT UPT VERTIKAL
PROVINSI PAPUA

MENGETAHUI

PEJABAT PEMBUAT KOMITMEN

RENOLD MARKUS MOFU, SKM., M. KES
NIP.197403012000031002

DIPERIKSA

KONSULTAN MANAJEMEN KONSTRUKSI



YUSI MARYANTO, ST., MT.
TEAM LEADER

DIAJUKAN

KONTRAKTOR



RIO A ROMADHON
PROJECT MANAGER

DIGAMBAR

DIPERIKSA

IKHLAS

DRAFTER

BATU USMAN HAKIM

SITE ENGINEER MANAGER

NAMA GEDUNG

GEDUNG A

JUDUL GAMBAR

Denah Sanitair Lantai 1
Zona A1

REVISI


REFERENSI GAMBAR

SKALA

NOMOR GAMBAR

SD-RSVP-ARS-SNT/A001

1:250

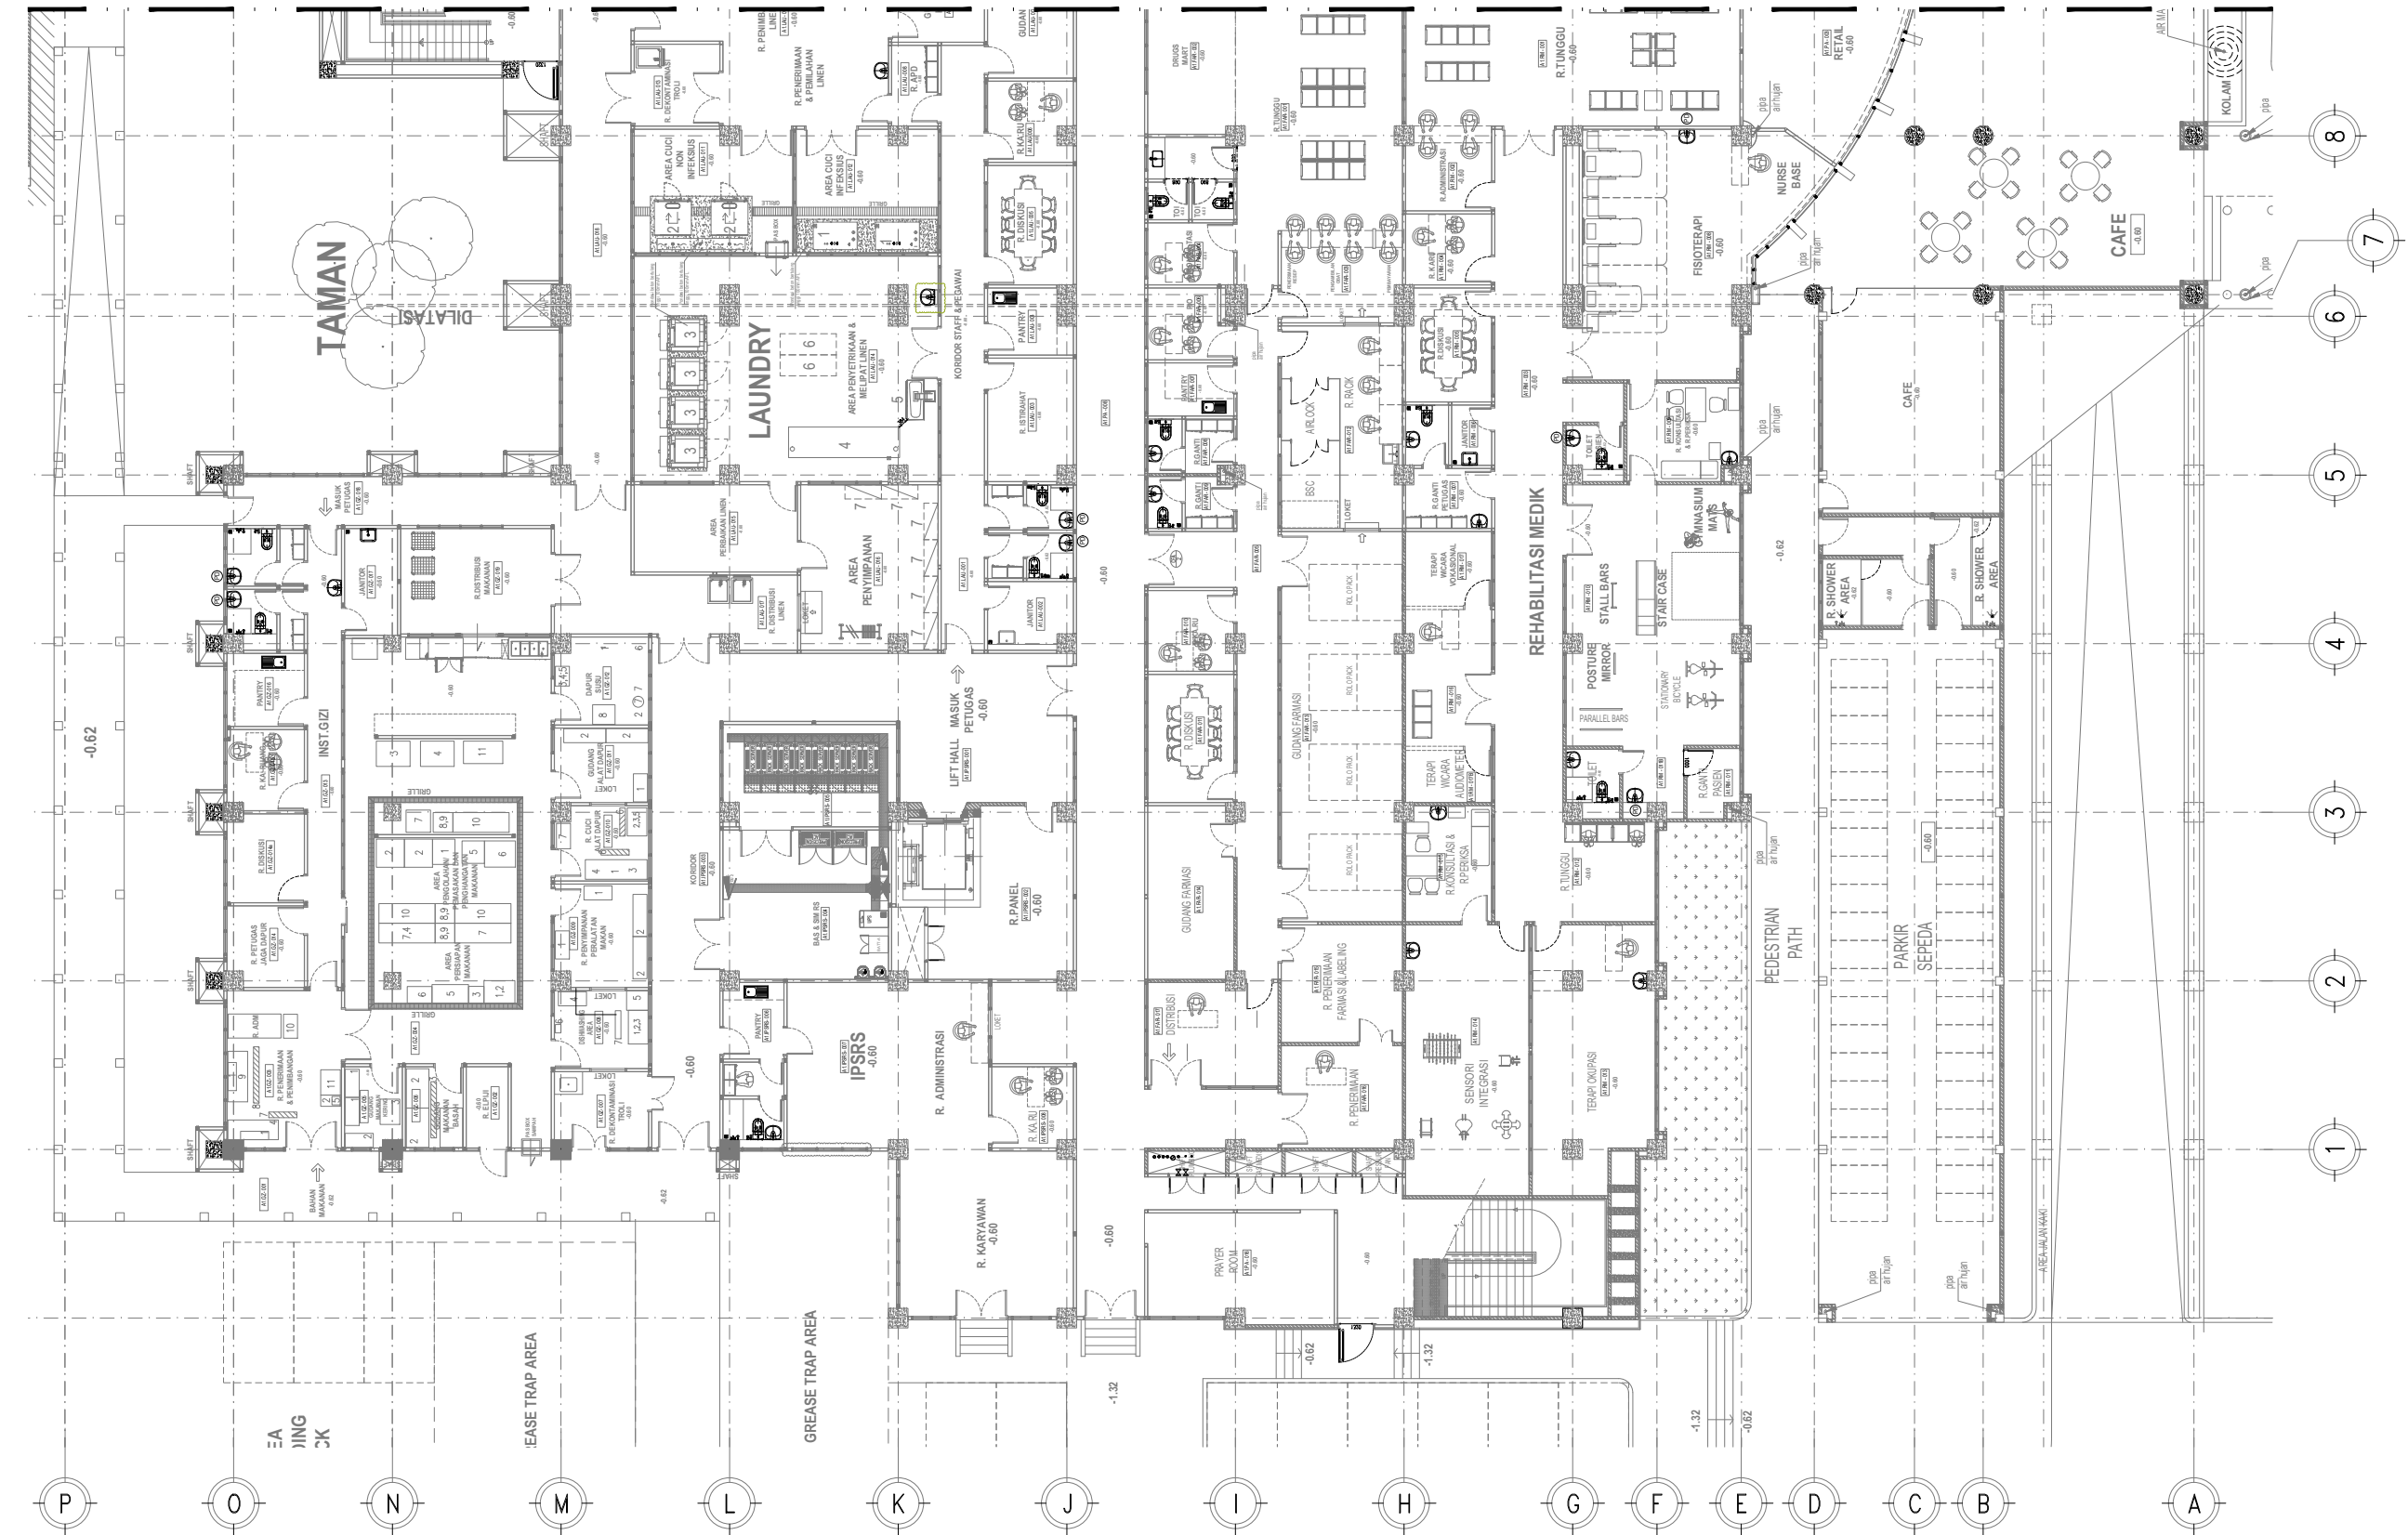


LEGENDA SANITAIR

- = TOTO TIPE LW952JW (5 buah)
 = TOTO TIPE LW241CJW/F-2#W (51 buah)
 = TOTO TIPE CW896J, SW896JP, TC880SJ#W (34 buah)
 = TOTO TIPE TV150NVW12J (4 buah)
 = TOTO TIPE TX471KEA (12 buah)
 = TOTO TIPE TX403SB#W (38 buah)
 = TOTO TIPE SK33#W (7 buah)
 = TOTO TIPE SK322E#W (7 buah)
 = TOTO TIPE U57M, T60P (3 buah)
 = WASTAFEL DENGAN KRAN PANAS DINGIN TOTO TIPE TX115KEA (22 buah)

DENAH SANITAIR ZONA A1

SKALA 1: 125

*jumlah per lantai Ged A

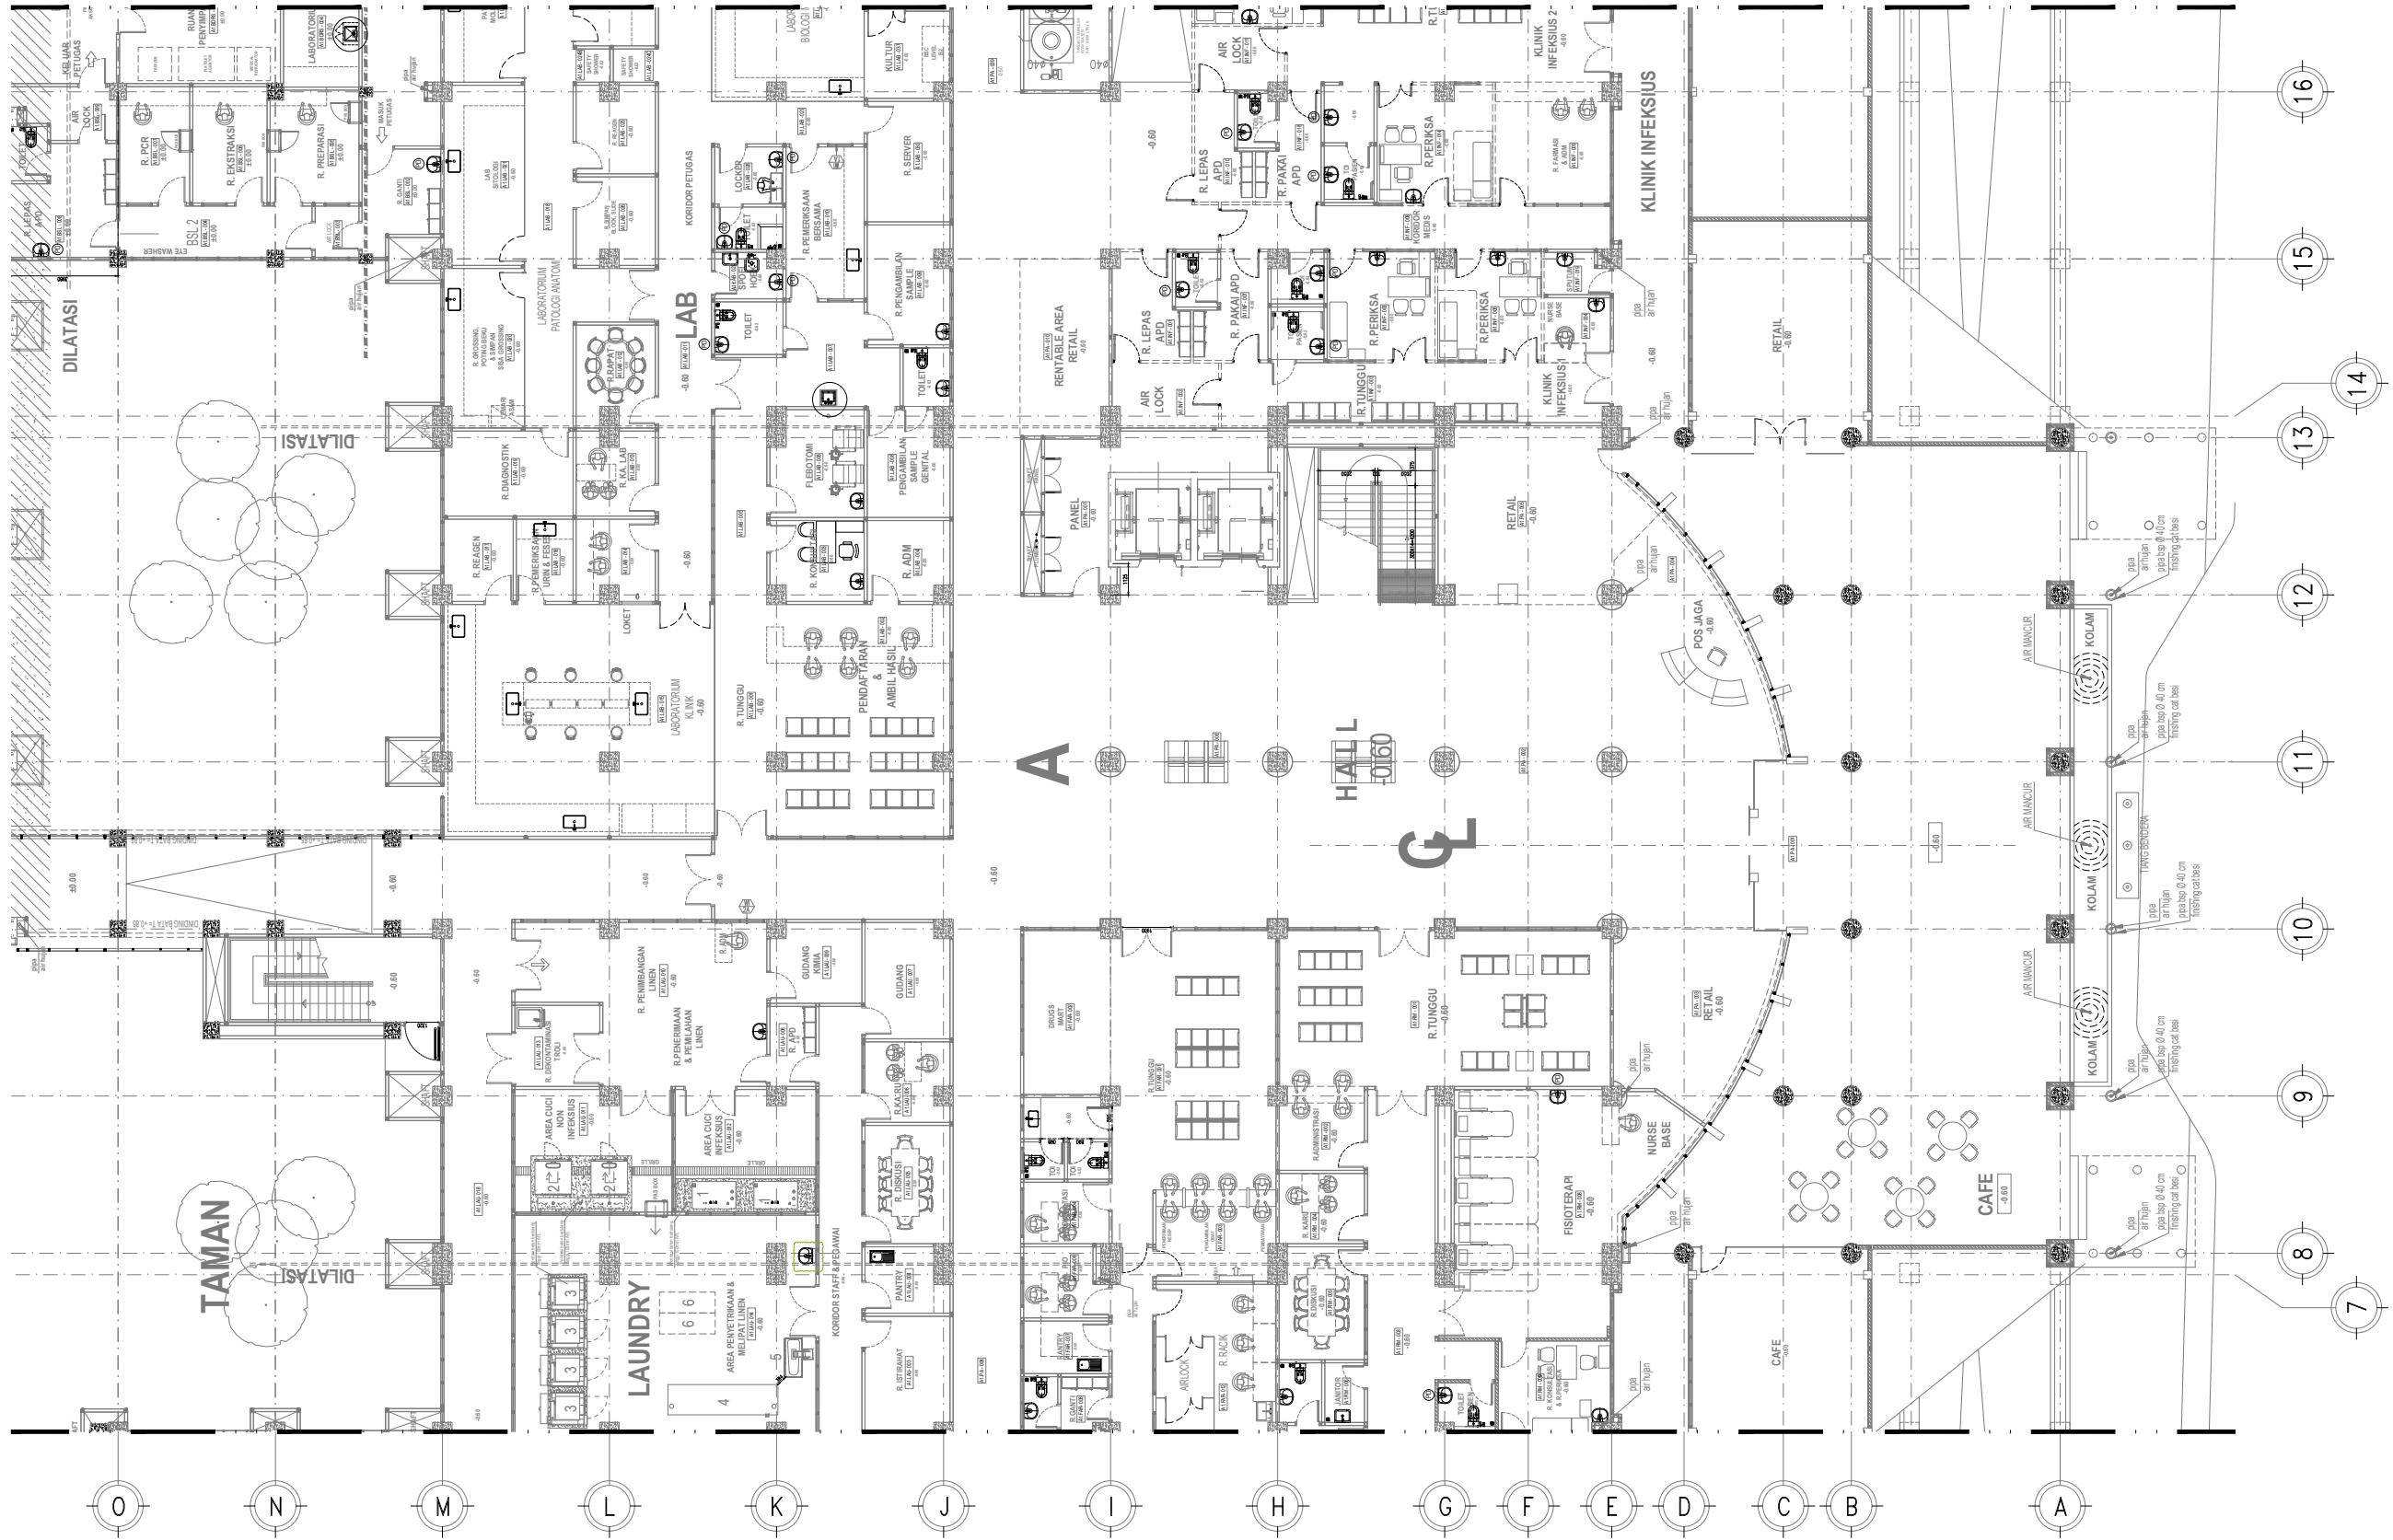

LEGENDA SANITAIR

- [Symbol] = TOTO TIPE LW952JW (5 buah)
- [Symbol] = TOTO TIPE LW241CJW/F-2#W (51 buah)
- [Symbol] = TOTO TIPE CW896J, SW896JP, TC880SJ#W (34 buah)
- [Symbol] = TOTO TIPE TV150NVW12J (4 buah)
- [Symbol] = TOTO TIPE TX471KEA (12 buah)
- [Symbol] = TOTO TIPE TX403SB#W (38 buah)
- [Symbol] = TOTO TIPE SK33#W
- [Symbol] = TOTO TIPE SK322E#W (7 buah)
- [Symbol] = WASTAFEL DENGAN KRAN PANAS DINGIN TOTO TIPE TX115KEA (22 buah)
- [Symbol] = TOTO TIPE U57M, T60P (3 buah)

DENAH SANITAIR ZONA A2
SKALA 1: 125

*jumlah per lantai Ged A

SHOP DRAWING

PROYEK

PEMBANGUNAN GEDUNG
RUMAH SAKIT UPT VERTIKAL
PROVINSI PAPUA

MENGETAHUI

PEJABAT PEMBUAT KOMITMEN

RENOLD MARKUS MOFU, SKM., M. KES
NIP.197403012000031002

DIPERIKSA

KONSULTAN MANAJEMEN KONSTRUKSI



YUSI MARYANTO, ST., MT.
TEAM LEADER

DIAJUKAN

KONTRAKTOR



[Signature]

RIO A ROMADHON
PROJECT MANAGER

DIGAMBAR

DIPERIKSA

IKHLAS

DRAFTER

BATU USMAN HAKIM

SITE ENGINEER MANAGER

NAMA GEDUNG

GEDUNG A

JUDUL GAMBAR

Denah Sanitari Lantai 1
Zona A2

REVISI

REFERENSI GAMBAR

SKALA

NOMOR GAMBAR

SD-RSVP-ARS-SNT/A002

1:250

SHOP DRAWING

PROYEK

PEMBANGUNAN GEDUNG
RUMAH SAKIT UPT VERTIKAL
PROVINSI PAPUA

MENGETAHUI

PEJABAT PEMBUAT KOMITMEN

RENOLD MARKUS MOFU, SKM., M. KES
NIP.197403012000031002

DIPERIKSA

KONSULTAN MANAJEMEN KONSTRUKSI



YUSI MARYANTO, ST., MT.
TEAM LEADER

DIAJUKAN

KONTRAKTOR



RIO A ROMADHON
PROJECT MANAGER

DIGAMBAR

DIPERIKSA

IKHLAS

DRAFTER

BATU USMAN HAKIM

SITE ENGINEER MANAGER

NAMA GEDUNG

GEDUNG A

JUDUL GAMBAR

Denah Sanitari Lantai 1
Zona A3

REVISI

REFERENSI GAMBAR

SKALA

NOMOR GAMBAR

SD-RSVP-ARS-SNT/A003

1:250

LEGENDA SANITAIR

- = TOTO TIPE LW952JW (5 buah)
 = TOTO TIPE TX403SB#W (38 buah)
 = TOTO TIPE LW241CJW/F-2#W (51 buah)
 = TOTO TIPE SK33#W (7 buah)
 = TOTO TIPE CW896J, SW896JP, TC880SJ#W (34 buah)
 = TOTO TIPE SK322E#W (7 buah)
 = TOTO TIPE TV150NVW12J (4 buah)
 = WASTAFEL DENGAN KRAN PANAS DINGIN TOTO TIPE TX115KEA (22 buah)
 = TOTO TIPE TX471KEA (12 buah)
 = TOTO TIPE U57M, T60P (3 buah)

DENAH SANITAIR ZONA A3

SKALA 1: 125

*jumlah per lantai Ged A

SHOP DRAWING

PROYEK

PEMBANGUNAN GEDUNG
RUMAH SAKIT UPT VERTIKAL
PROVINSI PAPUA

MENGETAHUI

PEJABAT PEMBUAT KOMITMEN

RENOLD MARKUS MOFU, SKM., M. KES
NIP.197403012000031002

DIPERIKSA

KONSULTAN MANAJEMEN KONSTRUKSI



YUSI MARYANTO, ST., MT.
TEAM LEADER

DIAJUKAN

KONTRAKTOR



RIO A ROMADHON
PROJECT MANAGER

DIGAMBAR

IKHLAS
DRAFTER

DIPERIKSA

BATU USMAN HAKIM
SITE ENGINEER MANAGER

NAMA GEDUNG

GEDUNG A

JUDUL GAMBAR

Denah Sanitari Lantai 1
Zona IGD

REVISI

REFERENSI GAMBAR

SKALA

NOMOR GAMBAR

SD-RSVP-ARS-SNT/A004

1:250

LEGENDA SANITAIR

- = TOTO TIPE LW952JW (5 buah)
 = TOTO TIPE TX403SB#W (38 buah)
 = TOTO TIPE LW241CJW/F-2#W (51 buah)
 = TOTO TIPE SK333#W (7 buah)
 = TOTO TIPE CW896J, SW896JP, TC880SJ#W (34 buah)
 = TOTO TIPE SK322E#W (7 buah)
 = TOTO TIPE TV150NVW12J (4 buah)
 = WASTAFEL DENGAN KRAN PANAS DINGIN TOTO TIPE TX115KEA (22 buah)
 = TOTO TIPE TX471KEA (12 buah)
 = TOTO TIPE U57M, T60P (3 buah)

DENAH SANITAIR ZONA IGD

SKALA 1: 125

*jumlah per lantai Ged A

SHOP DRAWING

PROYEK

PEMBANGUNAN GEDUNG
RUMAH SAKIT UPT VERTIKAL
PROVINSI PAPUA

MENGETAHUI

PEJABAT PEMBUAT KOMITMEN

RENOLD MARKUS MOFU, SKM., M. KES
NIP.197403012000031002

DIPERIKSA

KONSULTAN MANAJEMEN KONSTRUKSI



YUSI MARYANTO, ST., MT.
TEAM LEADER

DIAJUKAN

KONTRAKTOR



RIO A ROMADHON
PROJECT MANAGER

DIGAMBAR

DIPERIKSA

IKHLAS

DRAFTER

BATU USMAN HAKIM
SITE ENGINEER MANAGER

NAMA GEDUNG

GEDUNG A

JUDUL GAMBAR

Denah Sanitari Lantai 3
Zona A2

REVISI


REFERENSI GAMBAR

SKALA

NOMOR GAMBAR

SD-RSVP-ARS-SNT/A010

1:250

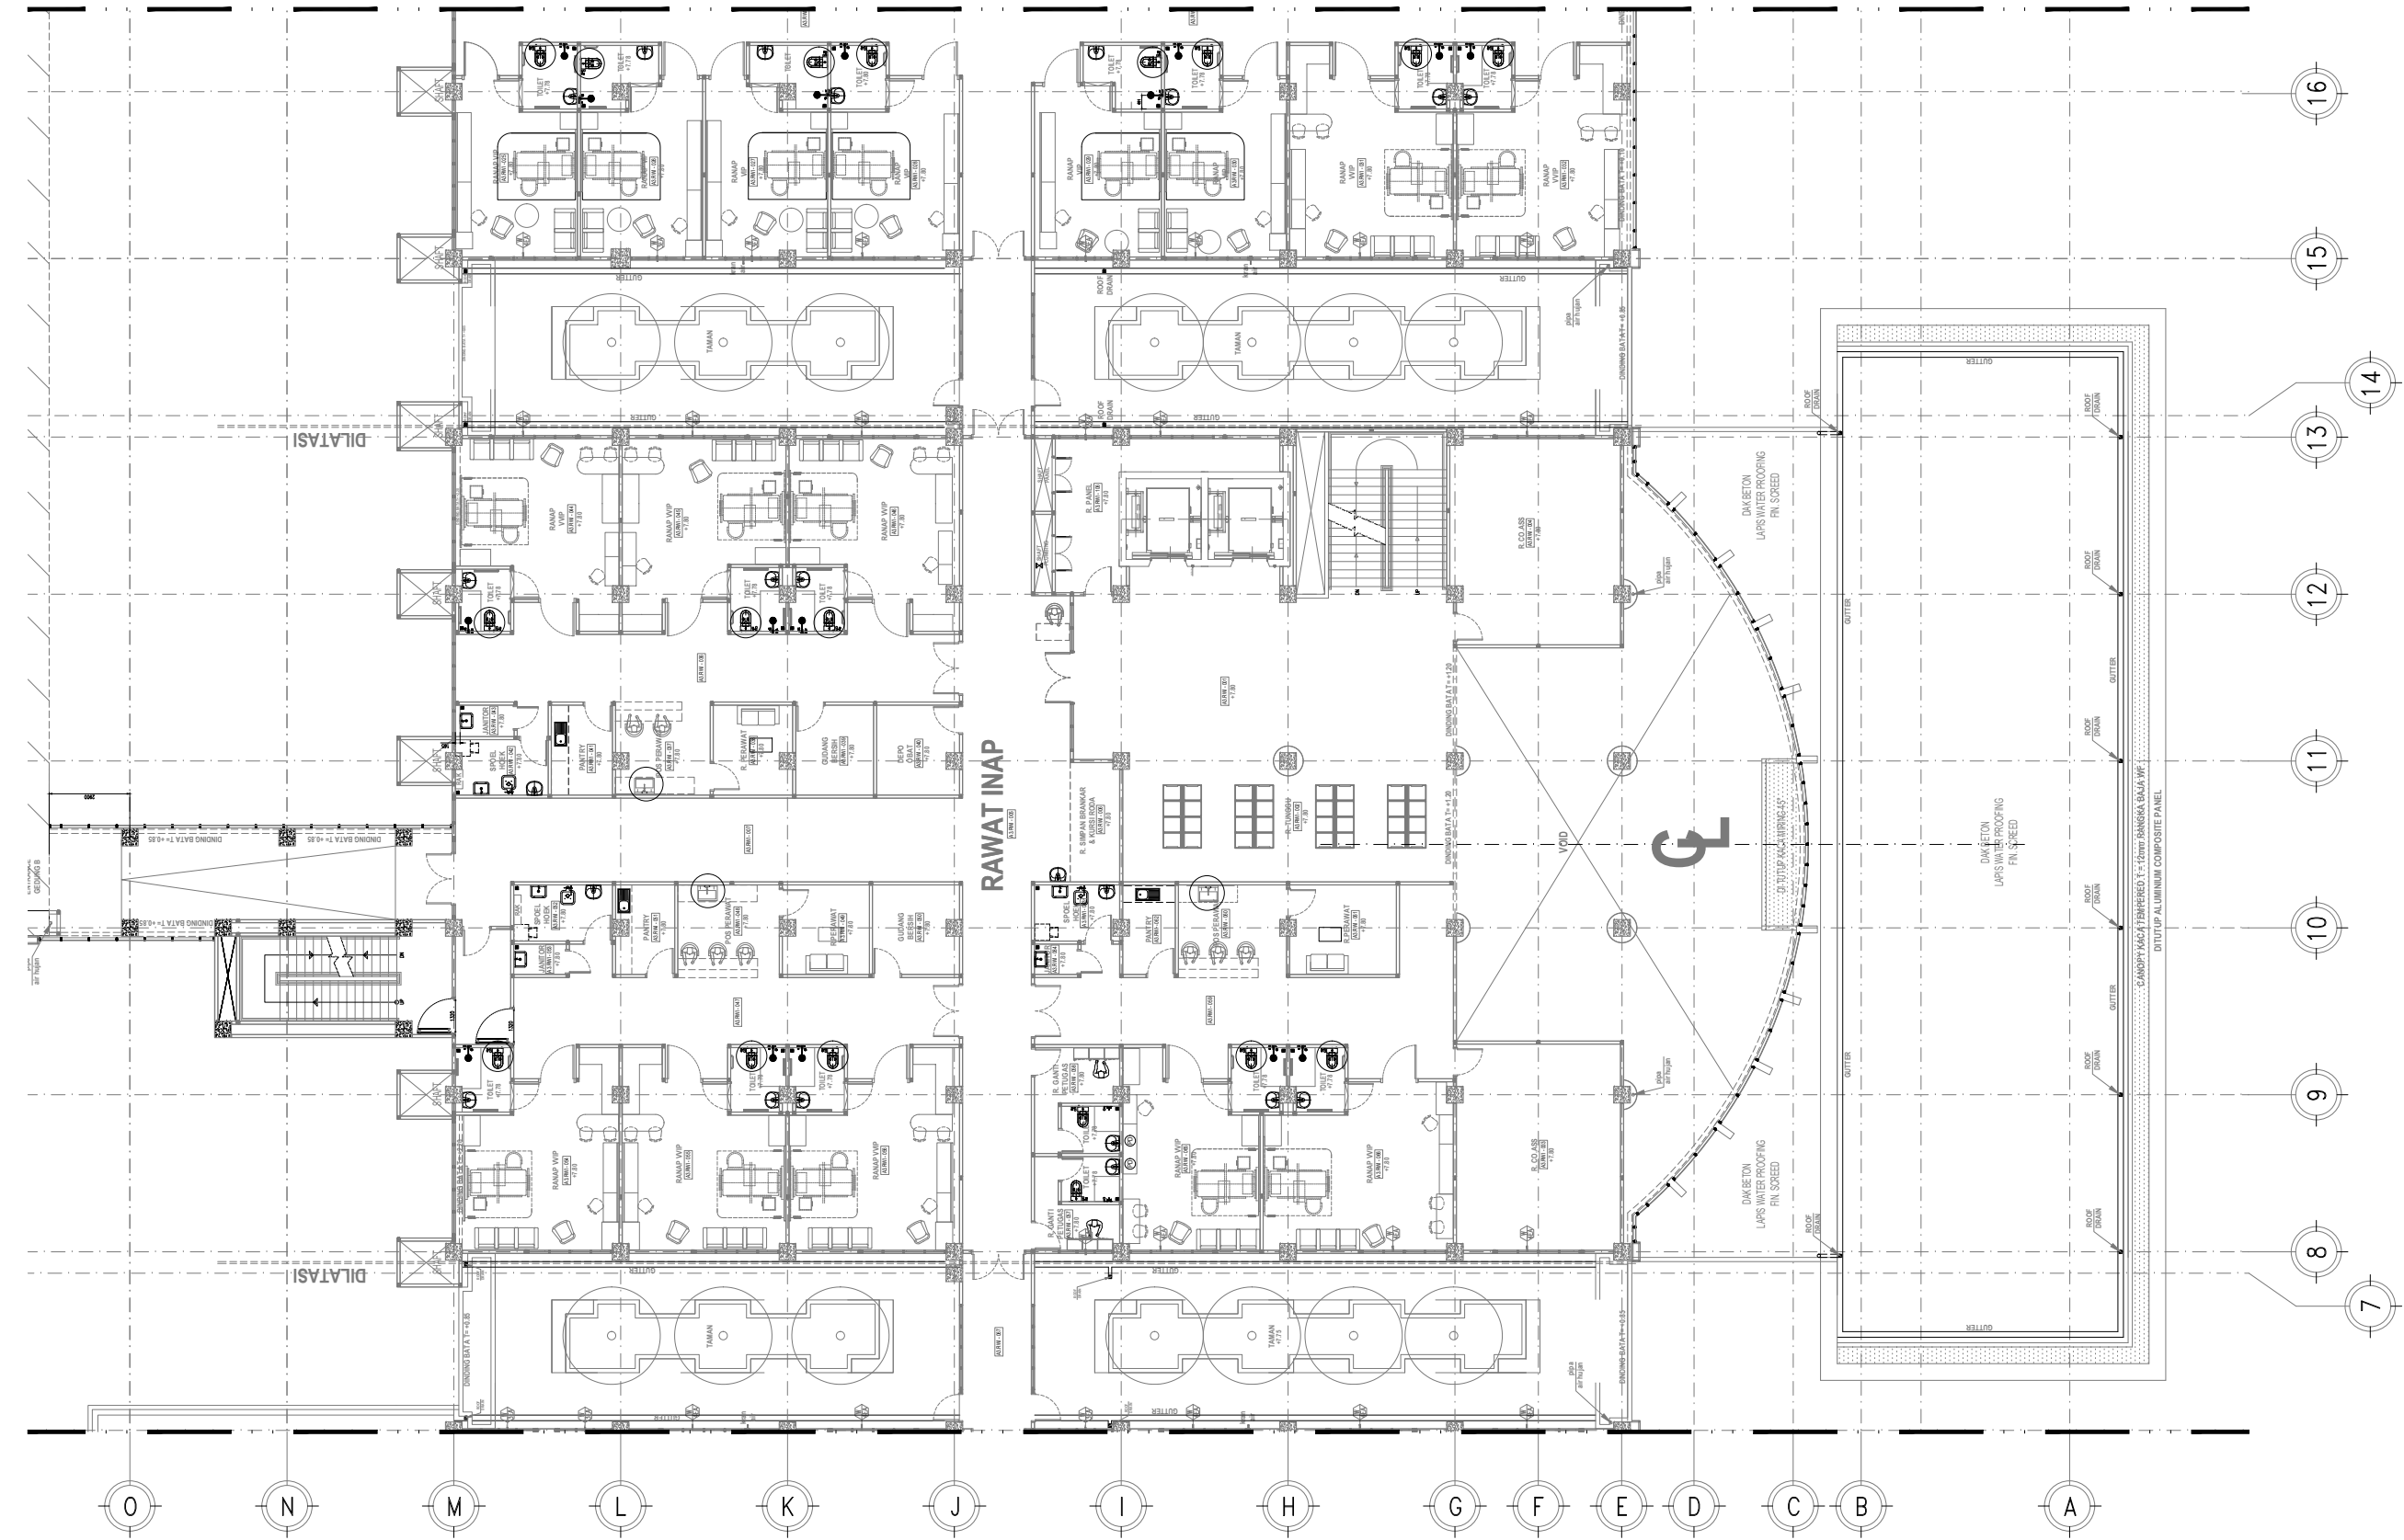

LEGENDA SANITAIR



= TOTO TIPE LW952JW




= TOTO TIPE LW241CJW/F-2#W
(43 buah)



= TOTO TIPE CW896J, SW896JP, TC880SJ#W
(36 buah)



= TOTO TIPE TX471KEA
(15 buah)

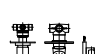

= SHOWER VVIP DAN VIP
(21 buah)



= TOTO TIPE TX403SB#W
(36 buah)



= TOTO TIPE SK33#W
(6 buah)



= TOTO TIPE SK322E#W
(12 buah)



= WASTAFEL DENGAN KRAN PANAS DINGIN
TOTO TIPE TX115KEA (3 buah)



= TOTO TIPE TX488SZ
(21 buah)

DENAH SANITAIR ZONA A2

SKALA 1: 125

*jumlah per lantai Ged A

SHOP DRAWING

PROYEK

PEMBANGUNAN GEDUNG
RUMAH SAKIT UPT VERTIKAL
PROVINSI PAPUA

MENGETAHUI

PEJABAT PEMBUAT KOMITMEN

RENOLD MARKUS MOFU, SKM., M. KES
NIP.197403012000031002

DIPERIKSA

KONSULTAN MANAJEMEN KONSTRUKSI



YUSI MARYANTO, ST., MT.
TEAM LEADER

DIAJUKAN

KONTRAKTOR



RIO A ROMADHON
PROJECT MANAGER

DIGAMBAR

DIPERIKSA

IKHLAS

DRAFTER

BATU USMAN HAKIM

SITE ENGINEER MANAGER

NAMA GEDUNG

GEDUNG A

JUDUL GAMBAR

Denah Sanitair Lantai 1
Zona A3

REVISI


REFERENSI GAMBAR

SKALA

NOMOR GAMBAR

SD-RSVP-ARS-SNT/A011

1:250

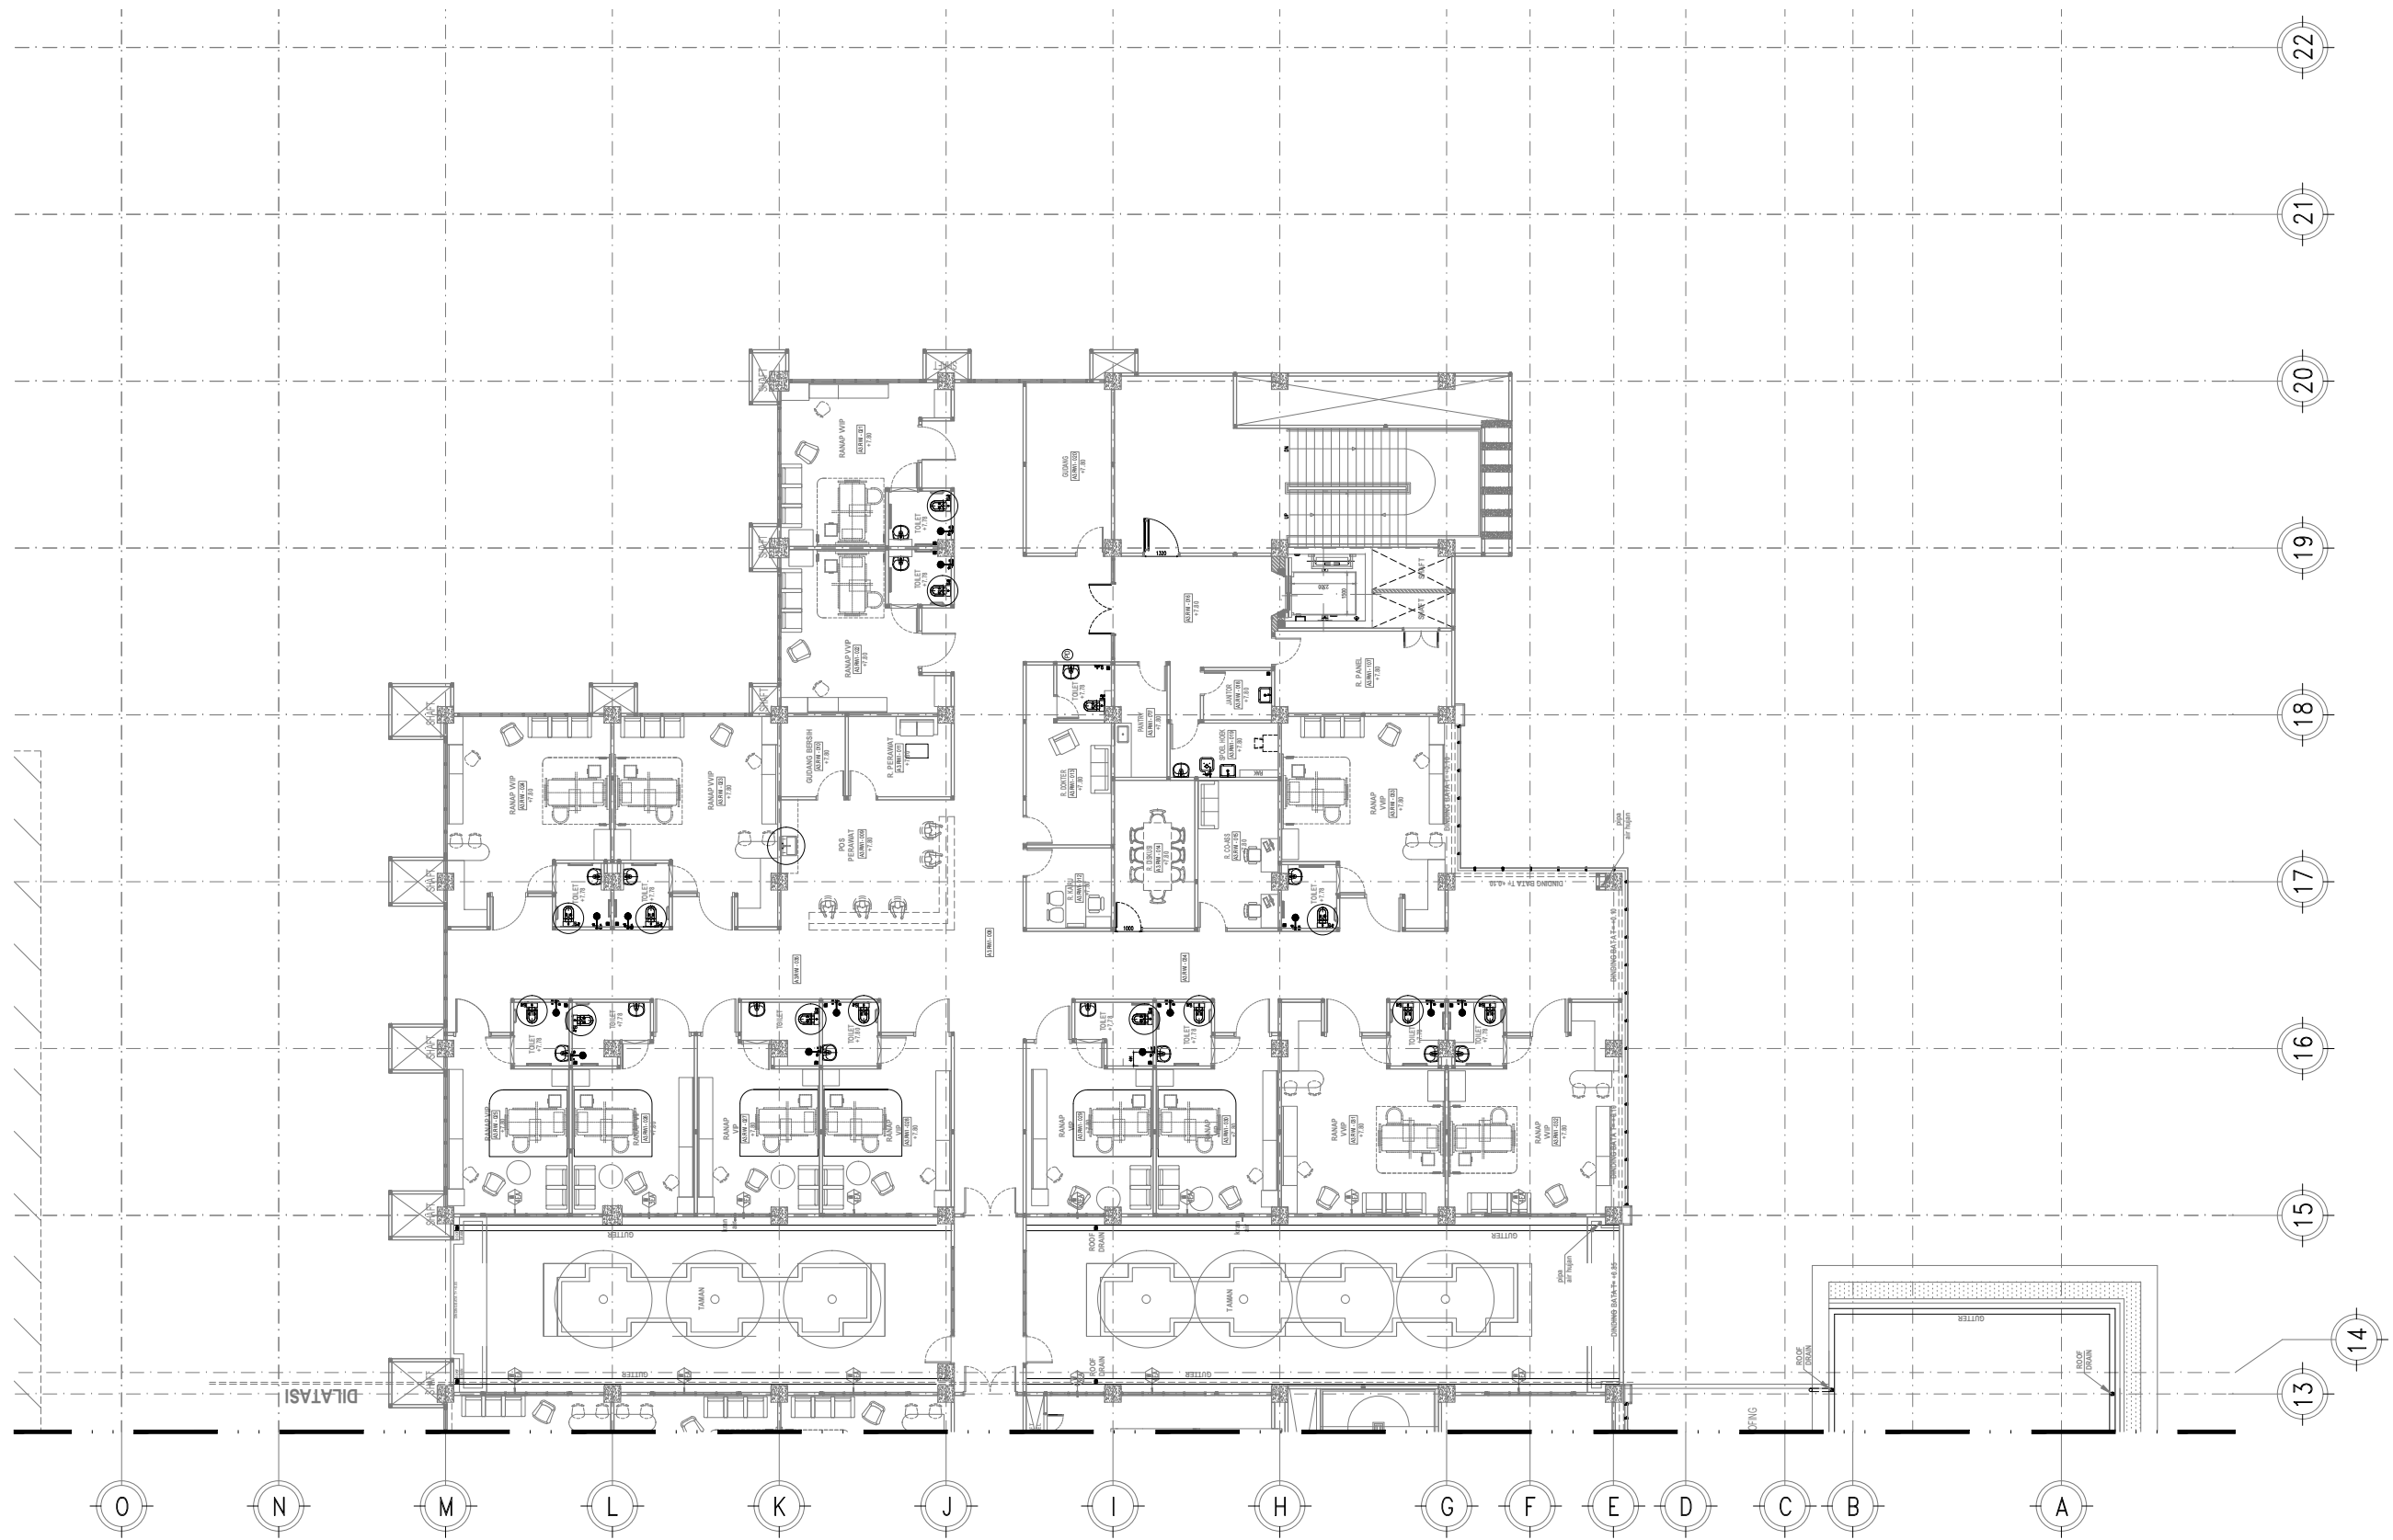

LEGENDA SANITAIR

- = TOTO TIPE LW952JW
 = TOTO TIPE LW241CJWF-2#W (43 buah)
 = TOTO TIPE TX403SB#W (36 buah)
 = TOTO TIPE SK33#W (6 buah)
 = TOTO TIPE CW896J, SW896JP, TC880SJ#W (36 buah)
 = TOTO TIPE SK322E#W (12 buah)
 = TOTO TIPE TX471KEA (15 buah)
 = TOTO TIPE TX115KEA (3 buah)
 = TOTO TIPE TX488SZ (21 buah)
 = SHOWER VVIP DAN VIP (21 buah)

DENAH SANITAIR ZONA A3

SKALA 1: 125

*jumlah per lantai Ged A



SHOP DRAWING

PROYEK

PEMBANGUNAN GEDUNG
RUMAH SAKIT UPT VERTIKAL
PROVINSI PAPUA

MENGETAHUI

PEJABAT PEMBUAT KOMITMEN

RENOLD MARKUS MOFU, SKM., M. KES
NIP.197403012000031002

DIPERIKSA

KONSULTAN MANAJEMEN KONSTRUKSI



YUSI MARYANTO, ST., MT.
TEAM LEADER

DIAJUKAN

ONTRAKTOR



RIO A ROMADHON
PROJECT MANAGER

PROJECT MANAGER

DIGAMBAR

DIPERIKSA

IKHLAS
DRAFTER

IKHLAS
DRAFTER

BAYU USMAN HAKIM
SITE ENGINEER MANAGER

BAYU USMAN HAKIM
SITE ENGINEER MANAGER

NAMA GEDUNG


GEDUNG A

JUDUL GAMBAR

Denah Sanitari Lantai 4
Zona A2

REVISI

REFERENSI GAMBAR	SKALA
NOMOR GAMBAR	
SD-RSVP-ARS-SNT/A012	1:200

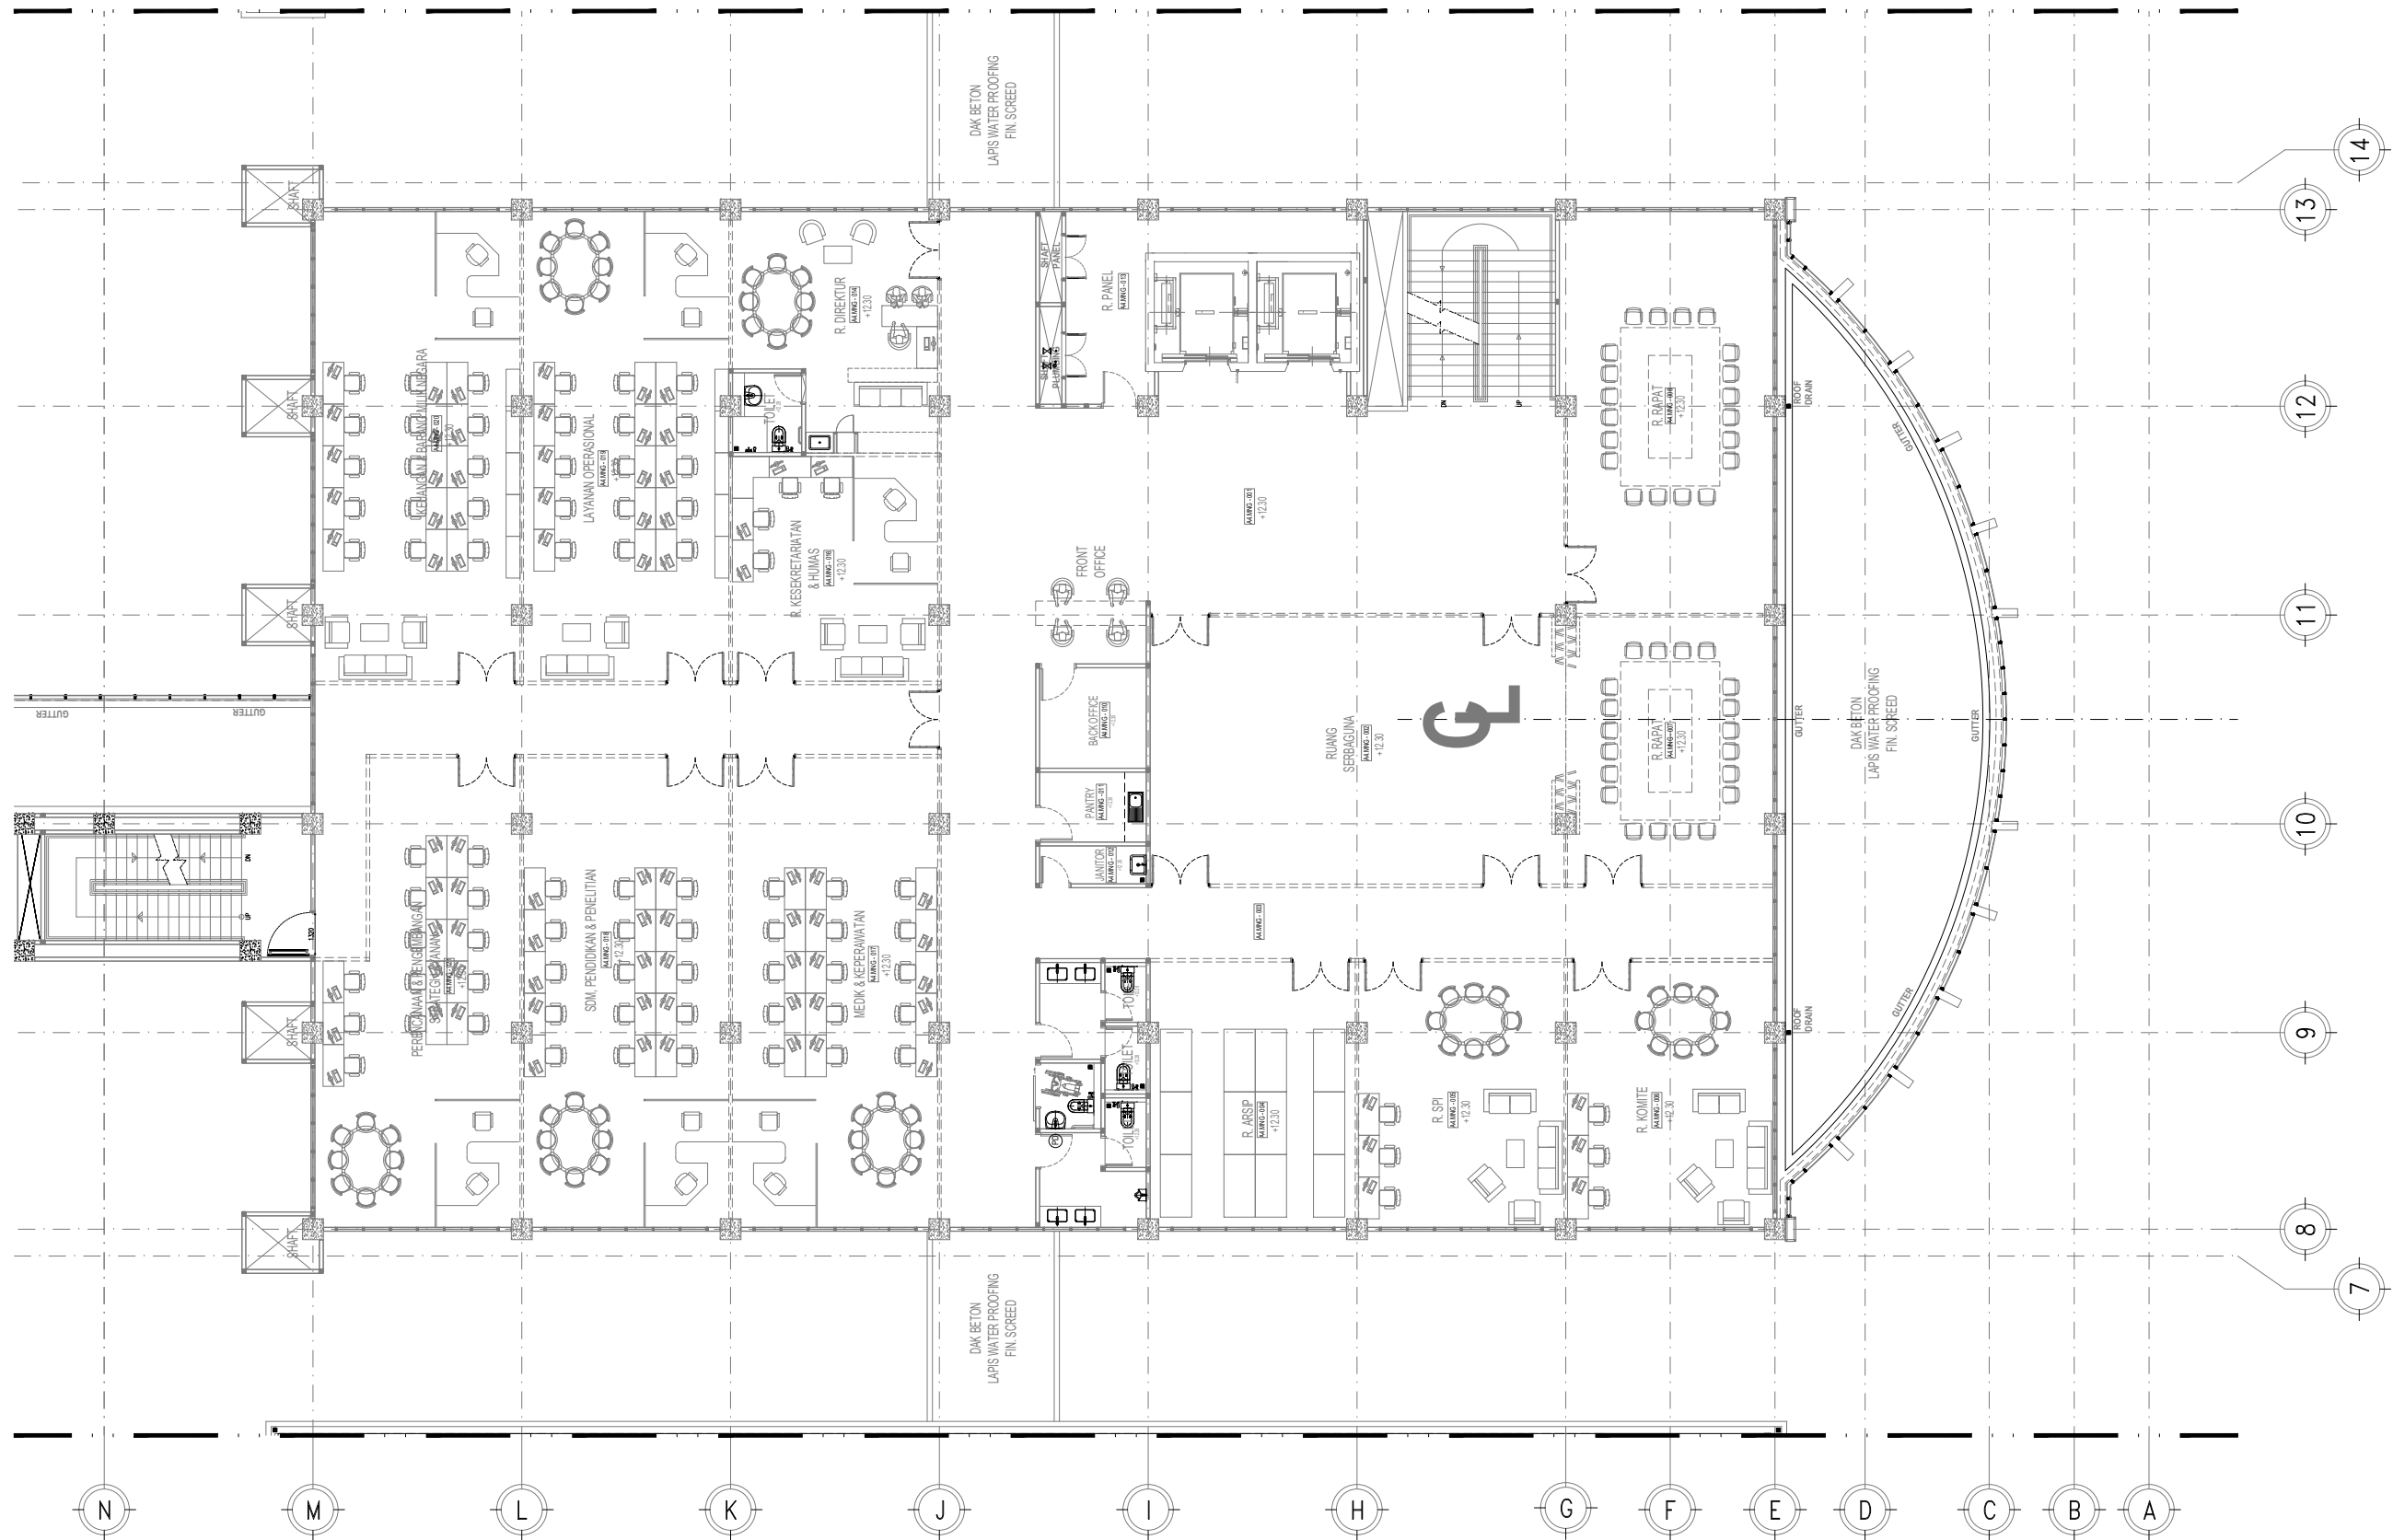

DENAH SANITAIR ZONA A2

SKALA 1: 125

LEGENDA SANITAIR



= TOTO TIPE LW952JW
(4 Buah)



= TOTO TIPE LW241CJW/F-2#W
(2 buah)



= TOTO TIPE CW896J, SW896JP, TC880SJ#W
(5 buah)



  = TOTO TIPE TX471KEA
(1 buah)



= TOTO TIPE SK322E#W
(1 buah)



**= WASTAFEL DENGAN KRAN PANAS DINGIN
TOTO TIPE TX115KEA (1 buah)**



= TOTO TIPE U57M, T60P
(1 buah)

**jumlah per lantai Ged A*

200